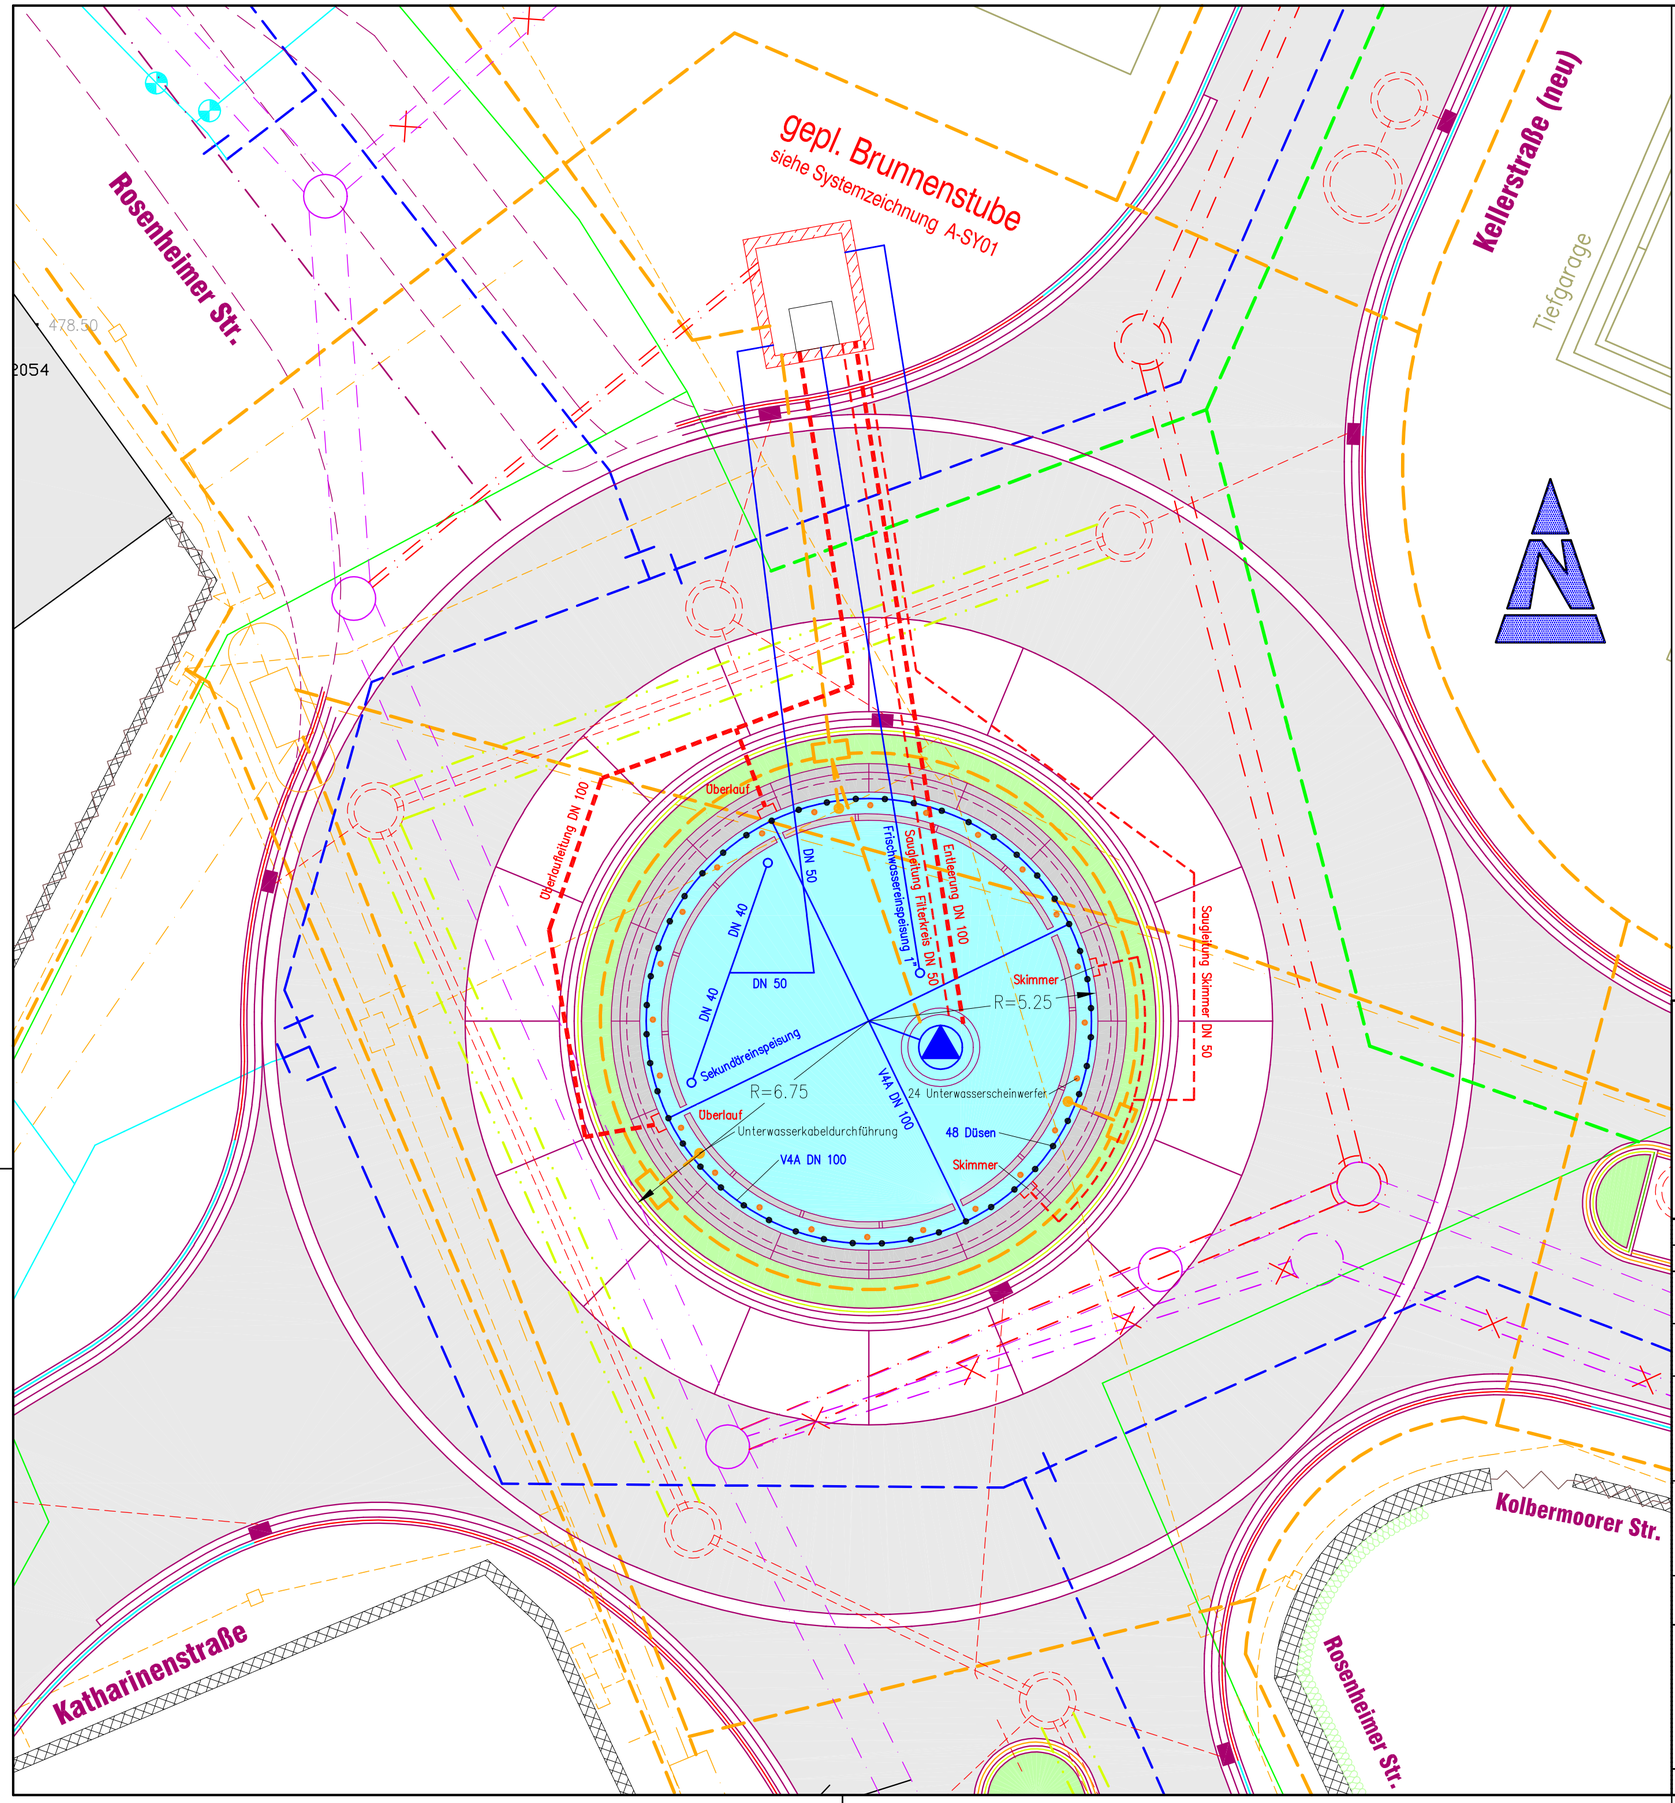

Legende:

- best. Wasserleitung mit Schieber
- gepl. Wasserleitung mit Schieber
- best. Gasleitung mit Schieber
- gepl. Gasleitungstrasse
- best. Stromkabel(bündel)
- best. Telekomkabel(bündel)
- gepl. Kabeltrasse
- gepl. Straßenablauf
- Grenzstein (Landeskoordinatenmäßig erfaßt)
- gepl. Hochbord, Stich 8,0cm
- gepl. Tiefbord ohne Absenker, Stich 3,0cm
- gepl. Einzeiler, Stich 8,0cm
- gepl. Einzeiler, schräg 30°
- gepl. Ein-/ Zweizeiler, wasserführend
- gepl. Ein-/ Zweizeiler, eben
- RA2 gepl. RW-Absetzschacht
- RV2 gepl. RW-Versickerschacht
- RV2 gepl. RW-Vollsickerrohr (VSR) mit Sickerrigole und Versickerschacht
- M2 gepl. Mischwasserkanal
- 3109 best. Mischwasserkanal aus Kanalkataster übernommen

Die eingezeichneten Sparten dienen nur der Übersicht und sind zur Maßentnahme nur bedingt geeignet. Es sind nur die wichtigsten Rohr- und Kabellagen dargestellt. Die ausführende Firma ist nicht von Ihrer Pflicht befreit sich die Spartenpläne von den Versorgungsunternehmen einzuholen, und die genaue Lage der Sparten vor Ort festzulegen.

Stadt Bad Aibling

Änderung:	Bezeichnung:	erstellt:	Datum:
Maßstab:	1:100	Datum:	Mai 2004
Planart:	Ausführungsplan / Lageplan	Blattgr.:	.59*.42m
Bauteile:	Springbrunnen und Brunnenstube mit geplanter Kabel- und Leitungsführung	erst.:	Weber
		gepr.:	
Bauvorhaben:	Neubau des Ludwigsplatzes in Bad Aibling		
Bauherr:	Stadt Bad Aibling, Marienplatz 1, 83043 Bad Aibling		

Ro Plan
Ingenieurbüro für Bauwesen
Niederdonauweg 6 * 83024 Rosenheim
Tel.: 08031/38961-0 * Fax: -11 * office@roplan.de
Diplomingenieure Alfred Obermüller und Georg Schollerer

Projekt: 2303

Plan-Nr.: A-L02

Soficad-Dateiname: F:\Projekte_2003\2303_Neubau Ludwigsplatz\Cad\Ausführung\A-2303l1.dwg